


PLAN D'ARPENTAGE

PROPRIETE DE LA COMMUNE D'ALBI

DOCUMENT CADASTRE

seul le plan de division
joint à l'acte authentique
a une valeur juridique

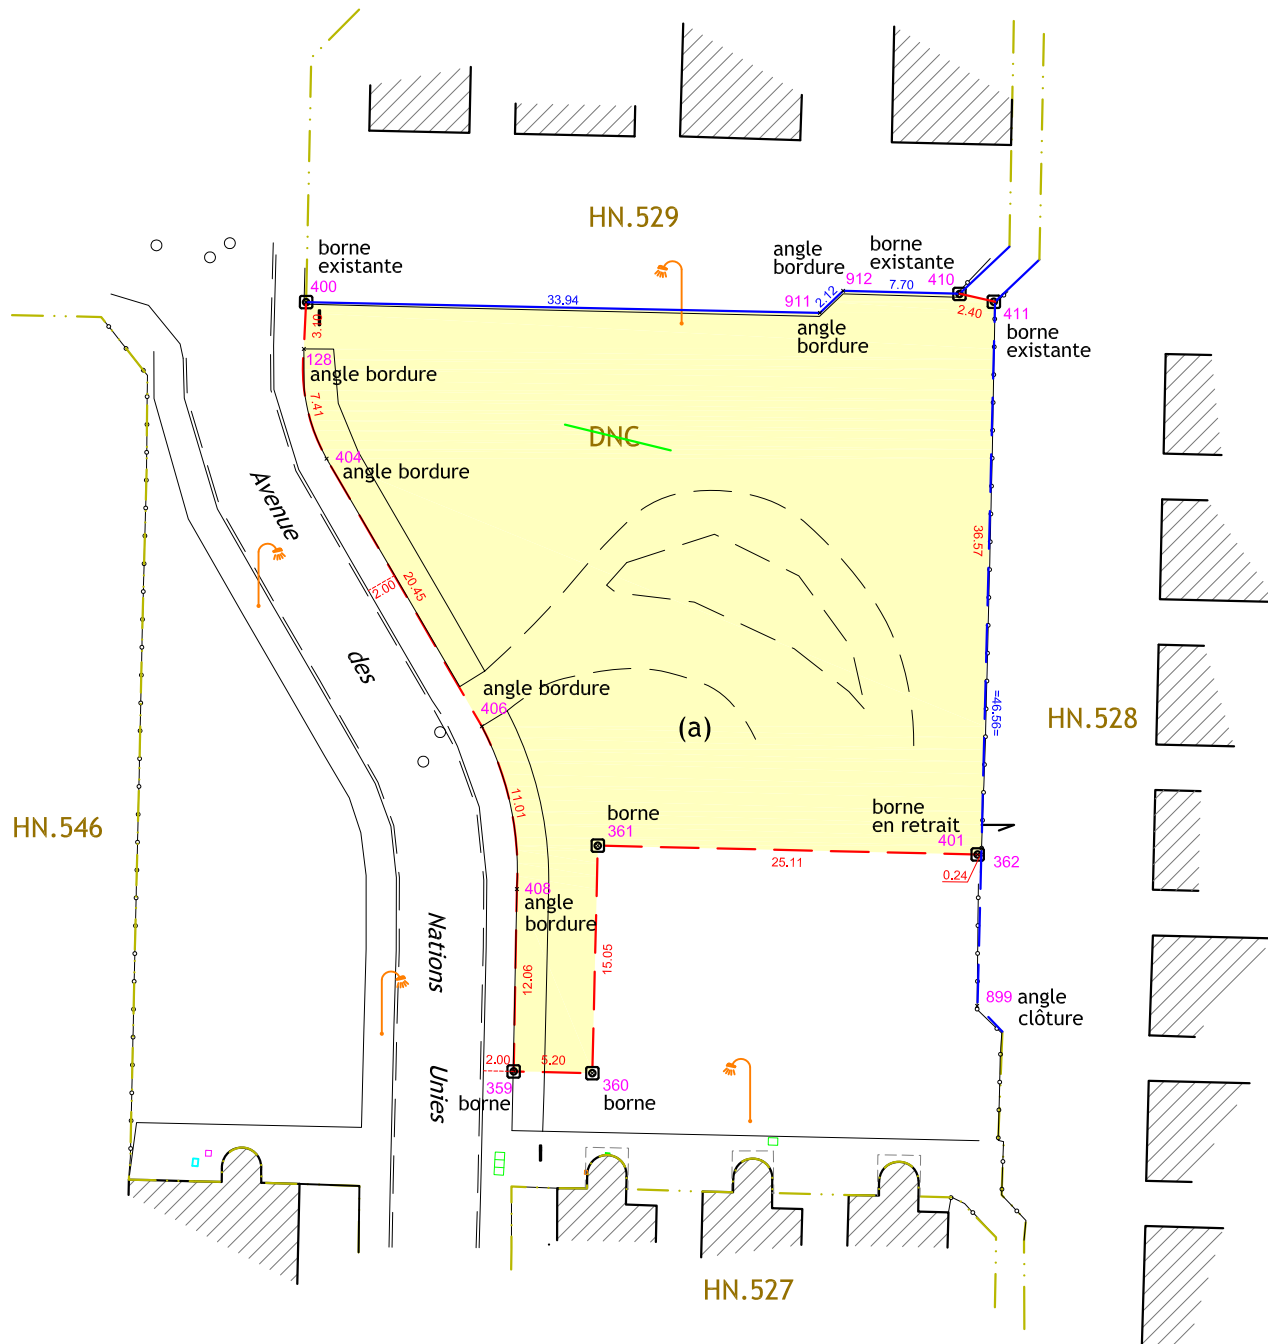

ECHELLE

1/500

dressé le 30/04/2025

N° dossier

2025-055

Signe d'appartenance des murs et clôtures: $\longleftrightarrow$ mur mitoyen
 $\rightarrow$ mur privatif

=> voir la page 2/2 du PLAN D'ARPENTAGE (fiche foncière) établie à la même date que le présent plan.